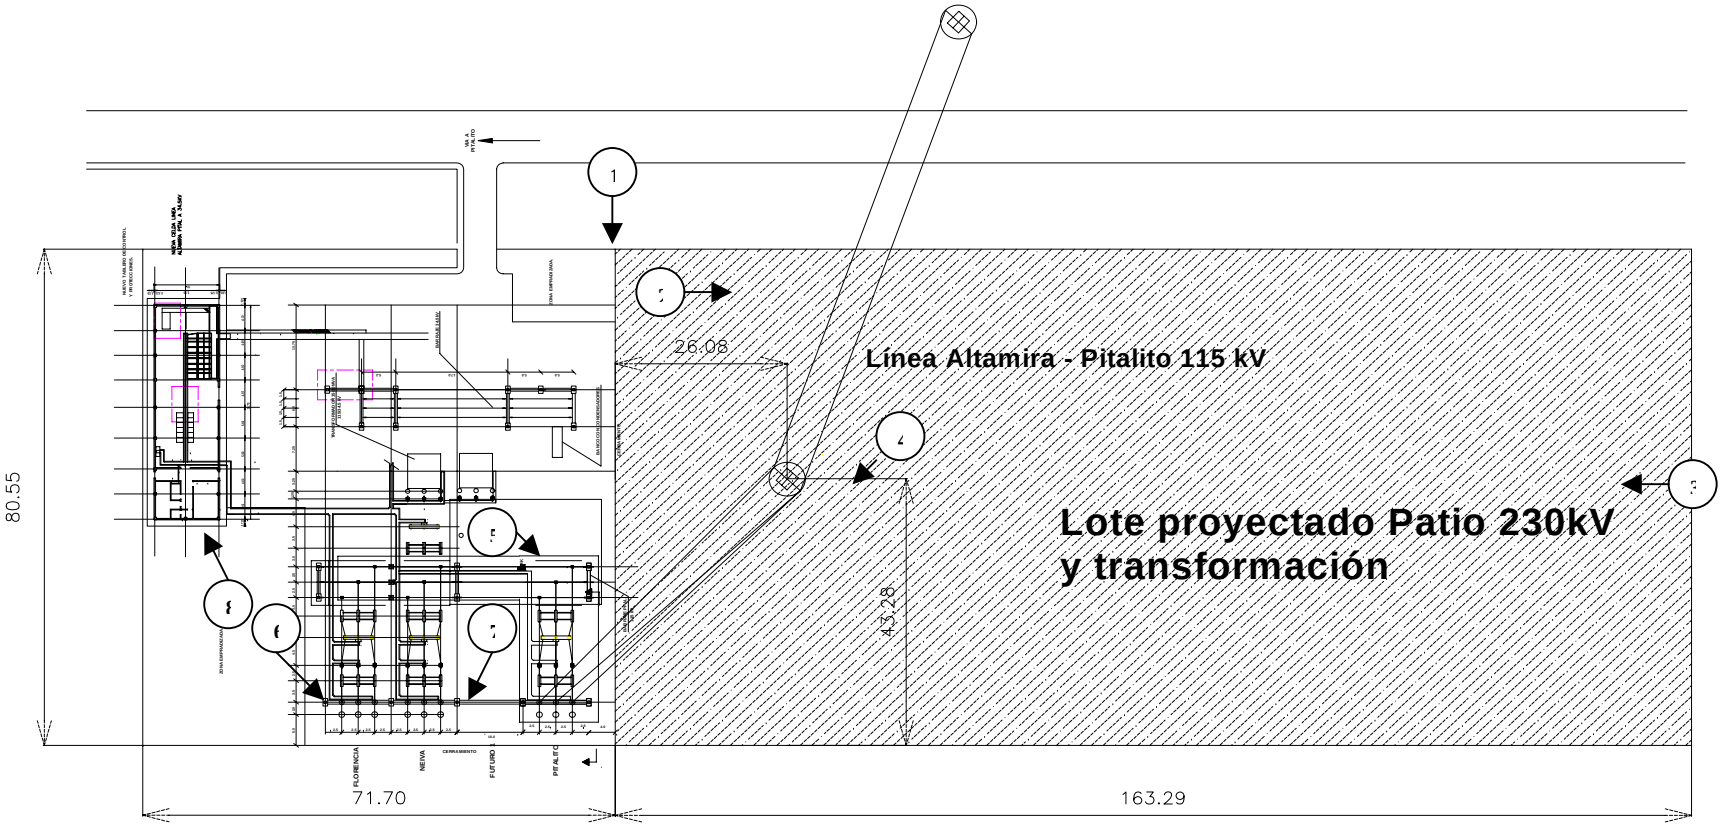

SUBESTACION ALTAMIRA CONFIGURACION ACTUAL
AREA DISPONIBLE PARA OBRAS FUTURAS

EN EL ANEXO SE VE LA FOTOGRAFIA DE ACUERDO AL NUMERO DESCRITO
EN EL PLANO Y ACORDE CON LA ORIENTACION DADA POR LA FLECHA

ELECTRIFICADORA DEL HUILA S.A. E.S.P.