


N:1554000  
E:1050500

E:1050550

E:1050600

E:1050650

ÁREAS REQUERIDAS	
Área total	9798 m <sup>2</sup>
Área subestación	2394 m <sup>2</sup>
Área cable	123 m <sup>2</sup>
Área 50	612 m <sup>2</sup>
Área 250	1010 m <sup>2</sup>

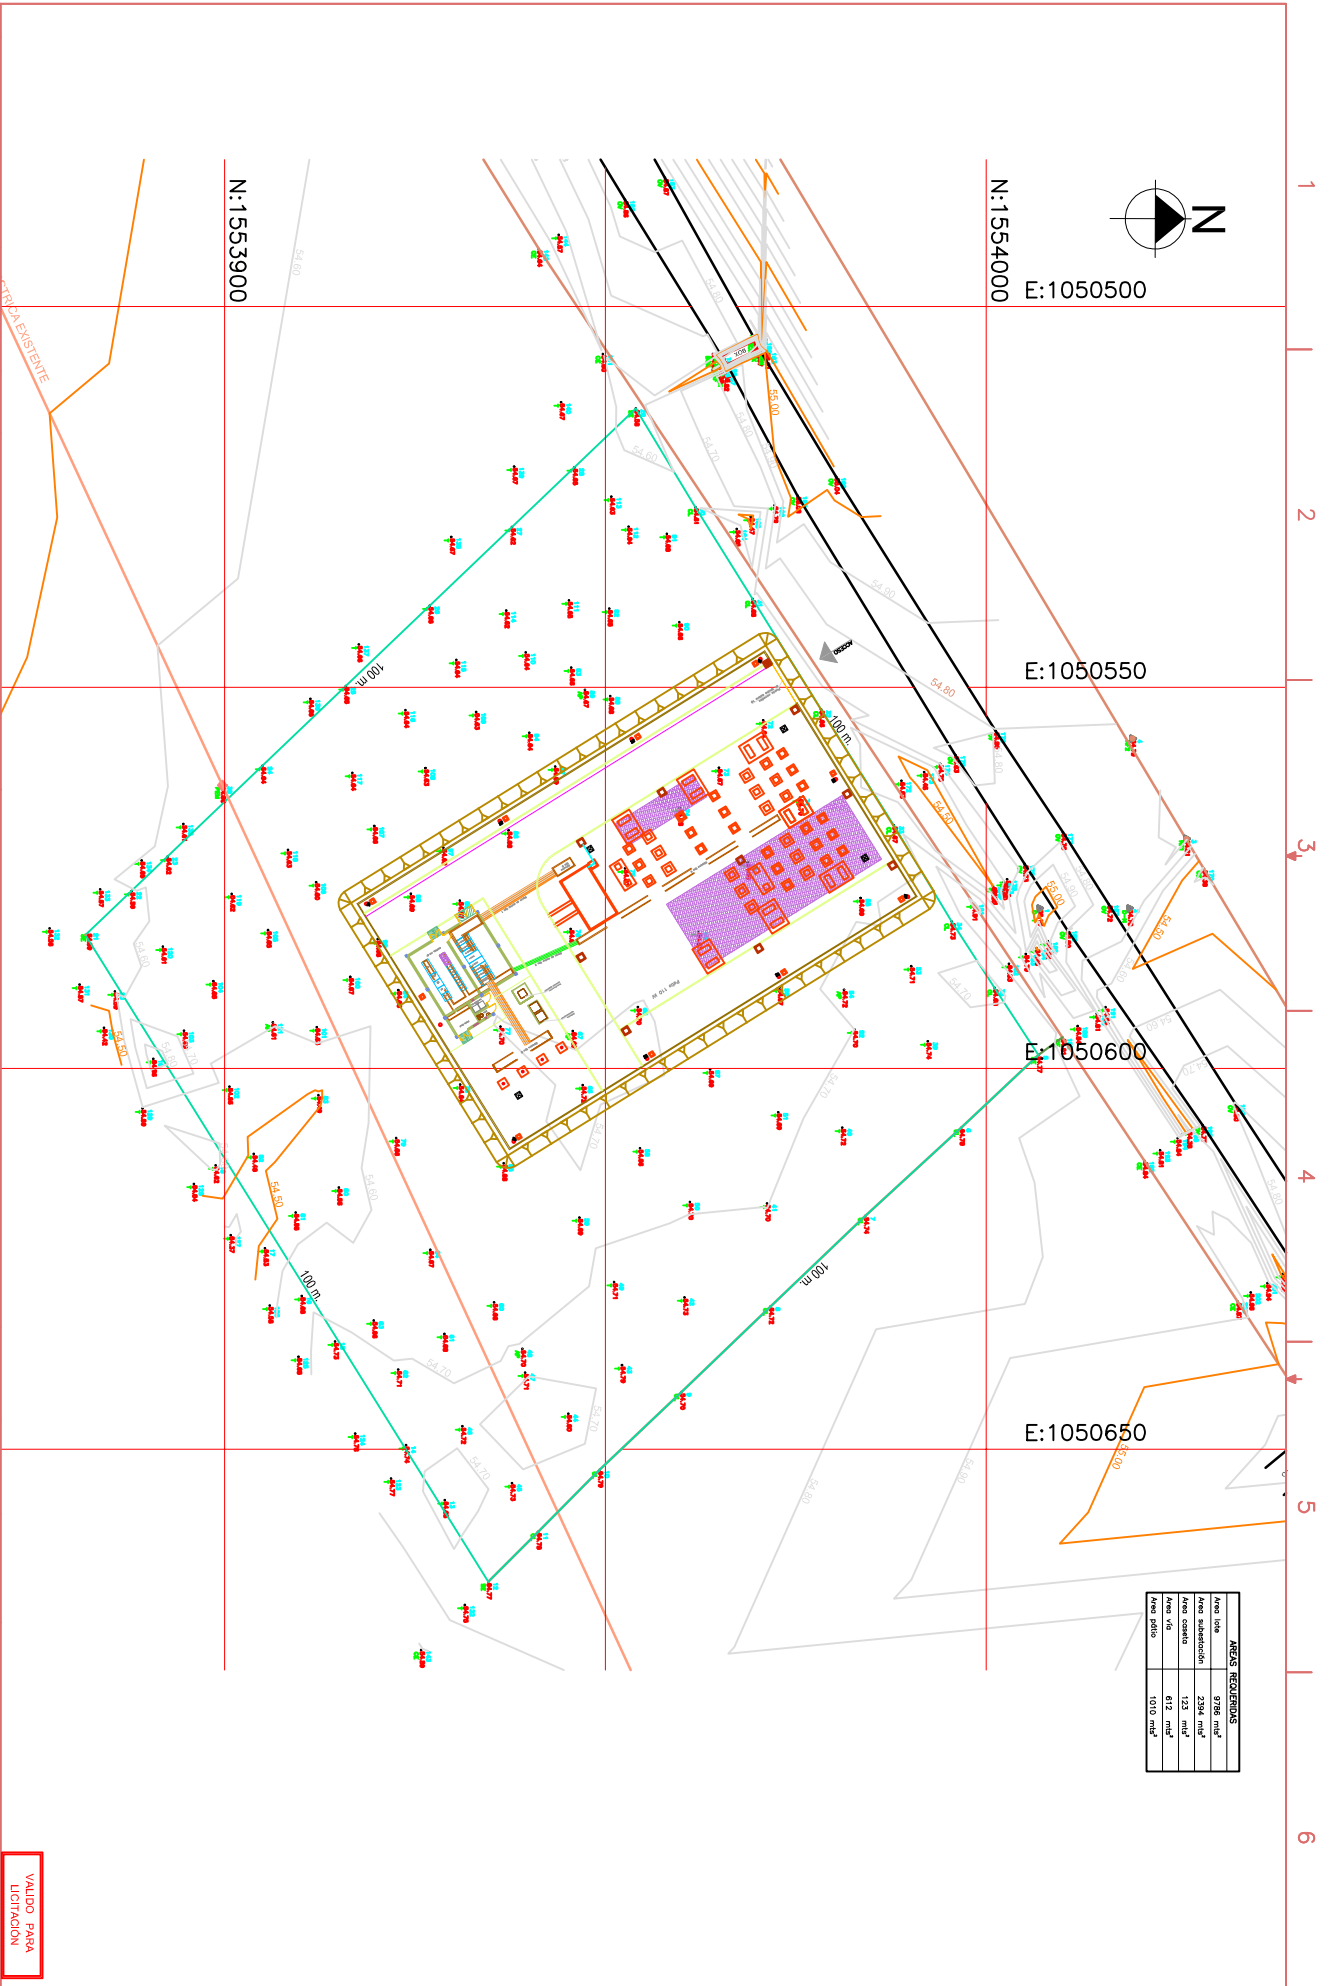

ACTUAL EXISTENTE

PLANO DE REFERENCIA

No.	Revisión	Por	Aprob.	Fecha
0.0	VERSION INICIAL	C.A.L. S.A.S.	L.M.	25.05.12

CONTENIDO:  
SUBESTACIÓN LA LOMA  
110/34,5/13,8 KV, 50/30/20 MVA  
PLANTA TOPOGRÁFICA

REVISÓ:	M. Calderon	APROBÓ:	L. Triana
DIBUJÓ:	Bianca T.	DISEÑO:	W. Botero
ESCALA:	N/A	CONTRATO:	CONT-CA-108-09

**ELECTRICARIBE**  
Crecemos con la gente

CONSULTORES  
REGIONALES CRA S.A.S.  
MIEMBRO DE GENIVIS

PLANO No:  
SE-LMA-OC-01  
HOJA 1 DE 2

VALDOR PARA  
LICITACION

FECHA:  
25.05.12