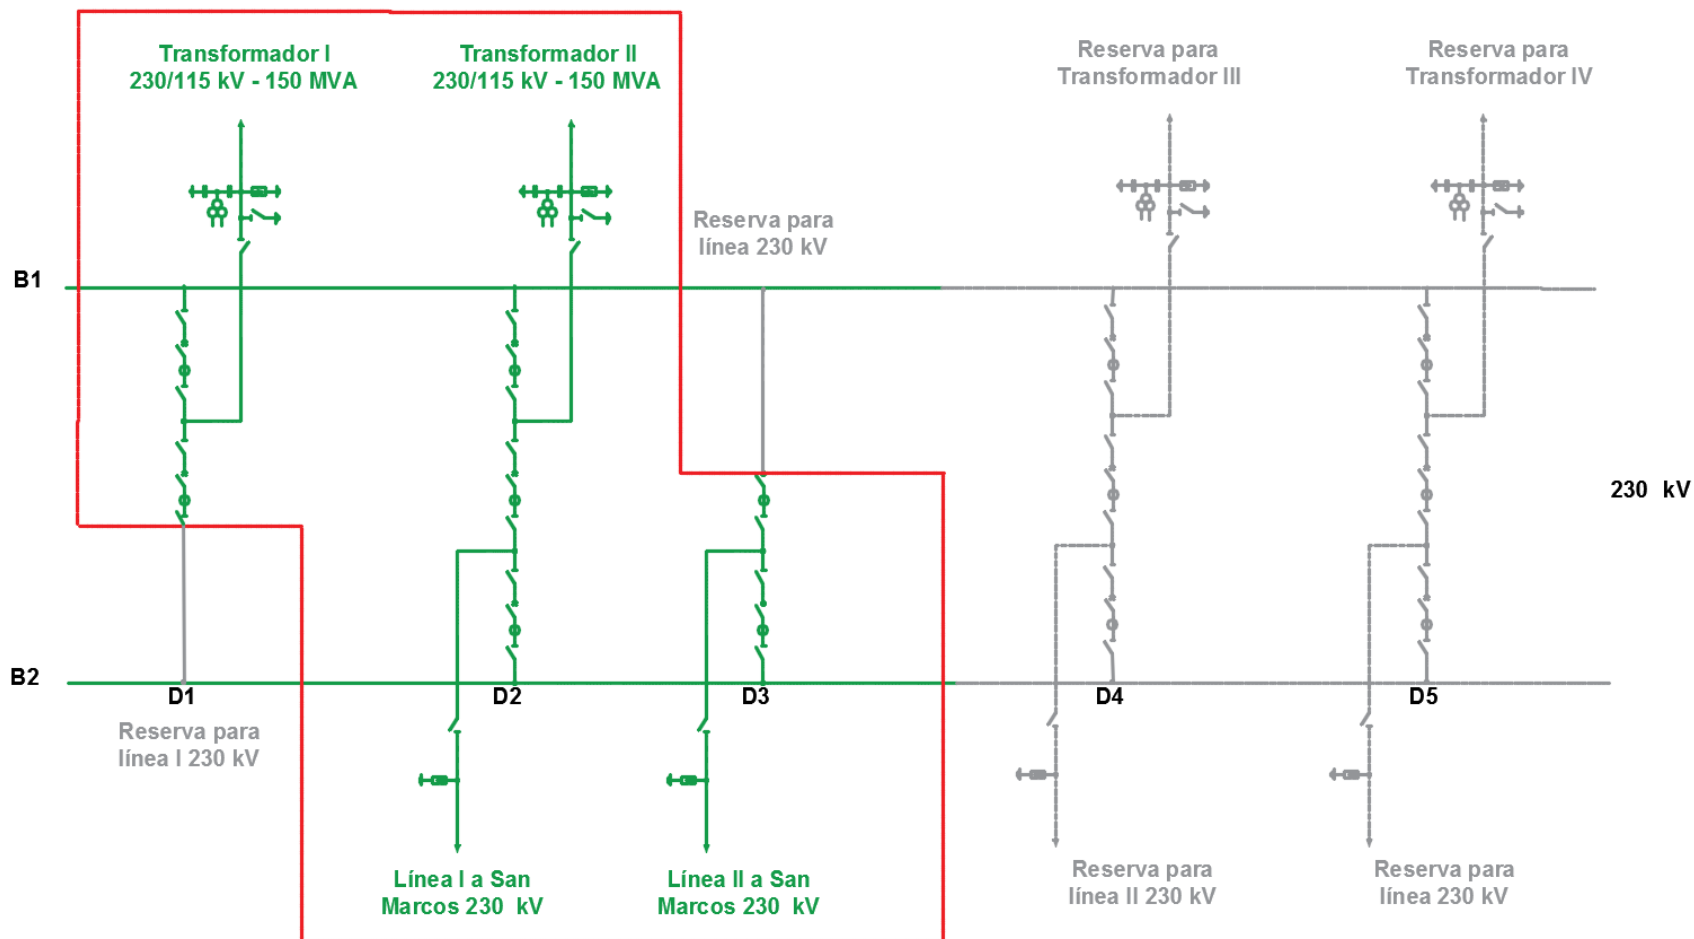


OBJETO DE LA CONVOCATORIA  
PÚBLICA UPME 09-2018



**Figura 2 - Diagrama Unifilar Subestación Pacífico 230 kV  
(PREPUBLICACIÓN)**