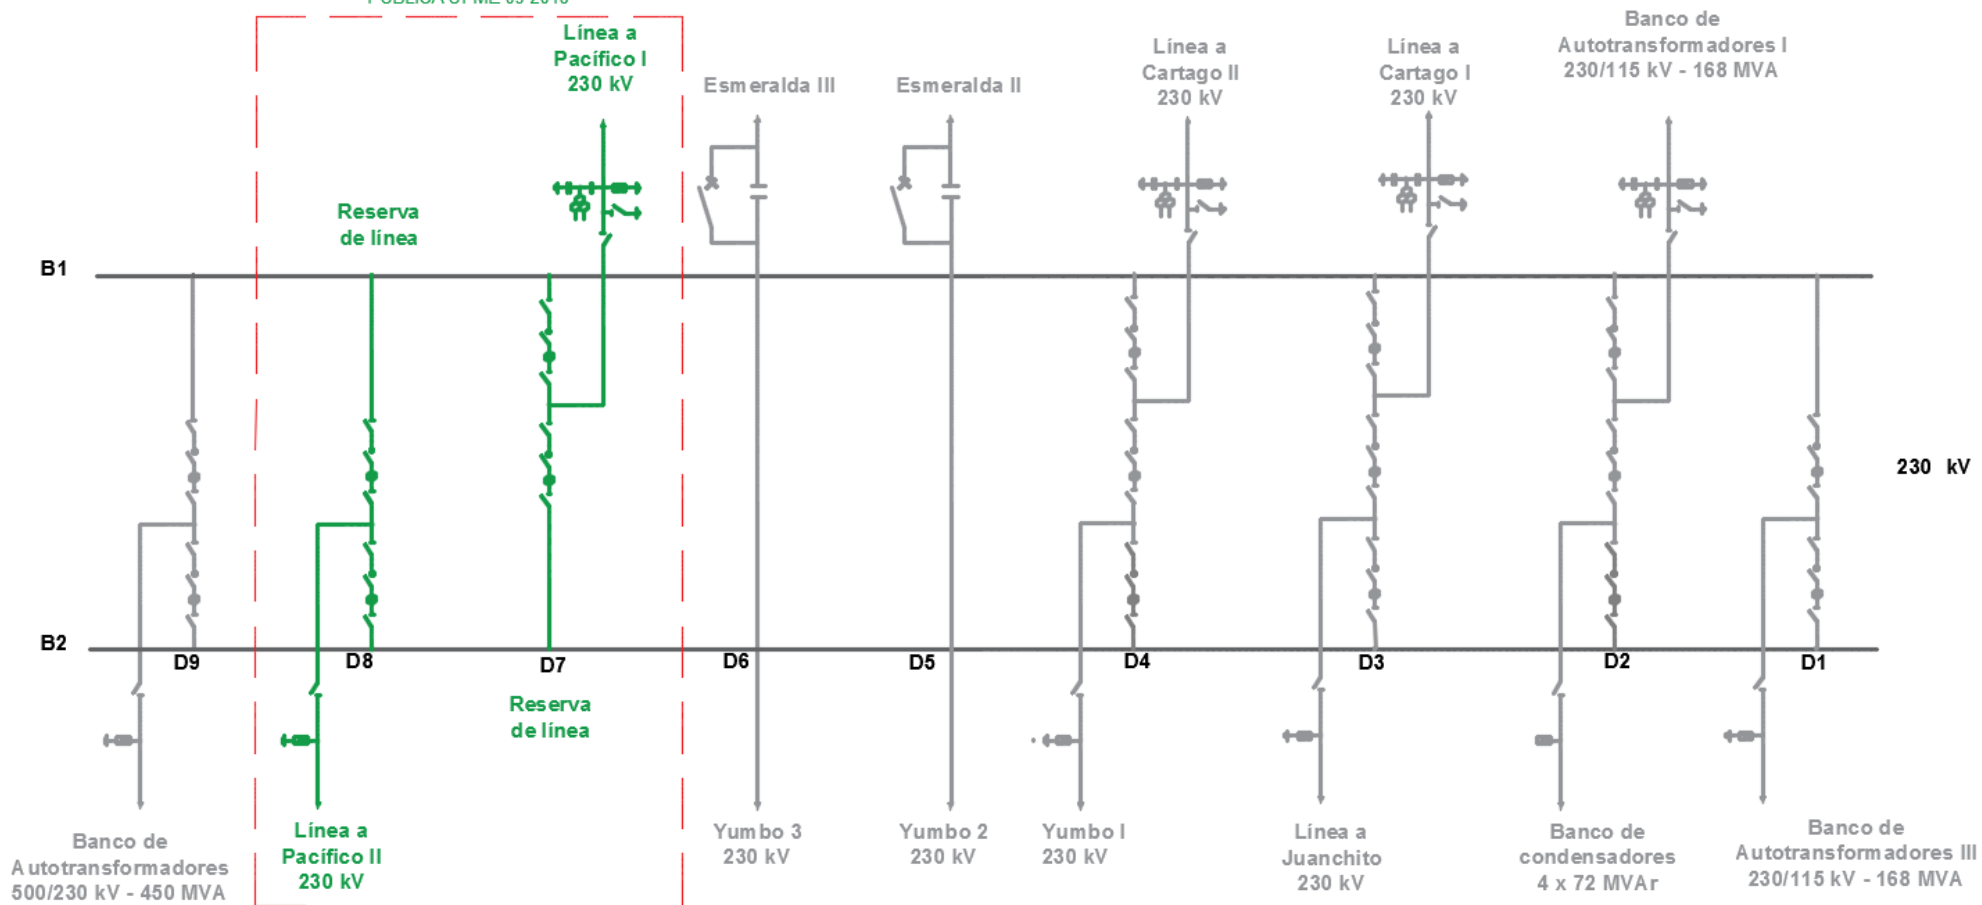


OBJETO DE LA CONVOCATORIA  
PÚBLICA UPME 09-2018



**Figura 3 - Diagrama Unifilar Subestación San Marcos 230 kV  
(PREPUBLICACIÓN)**