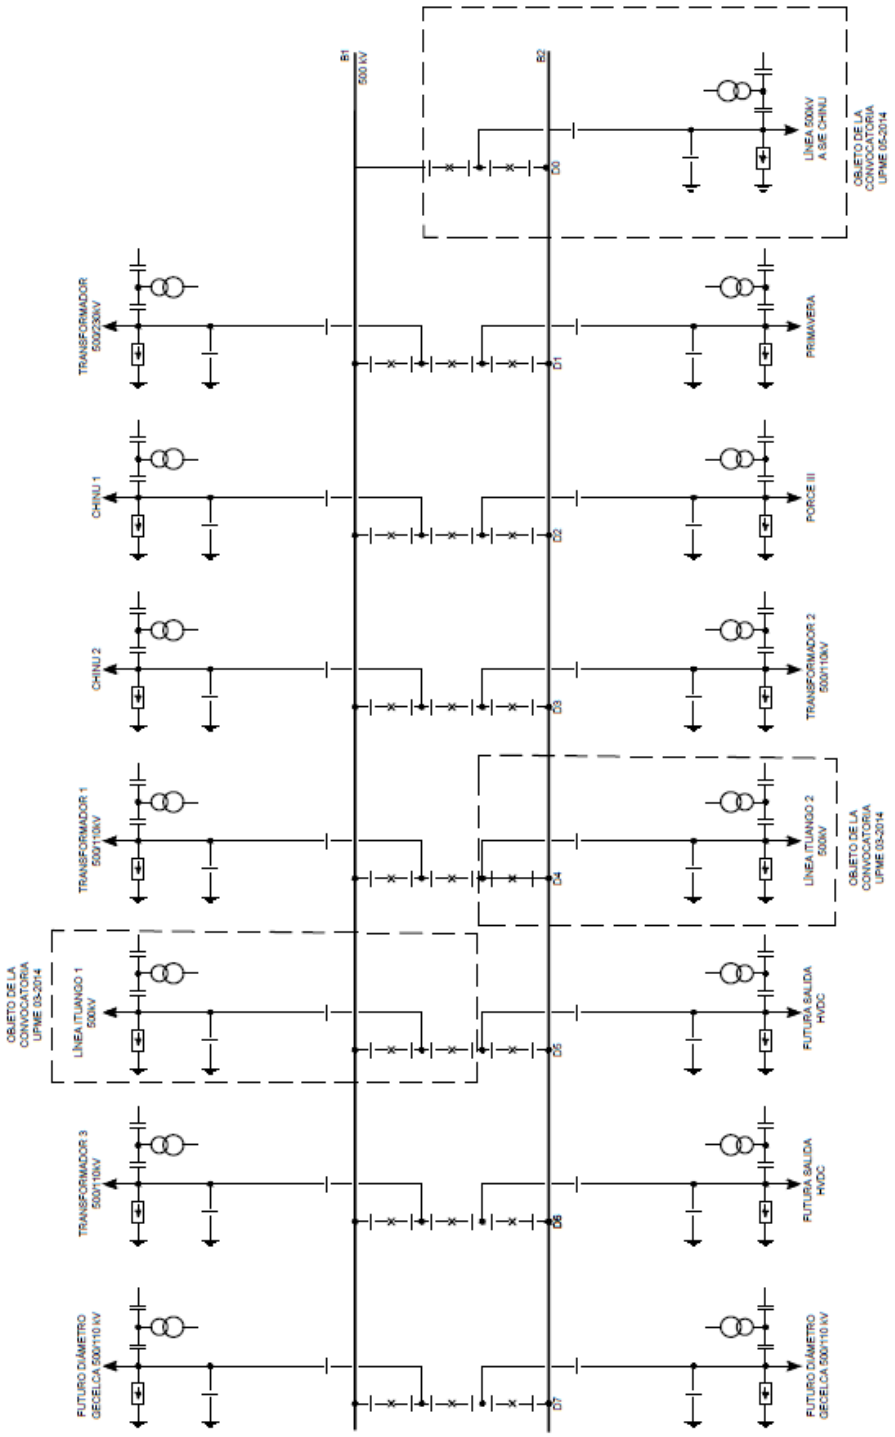

FIGURA 3
ESQUEMA UNIFILAR
SUBESTACIÓN CERROMATOSO 500 kV