

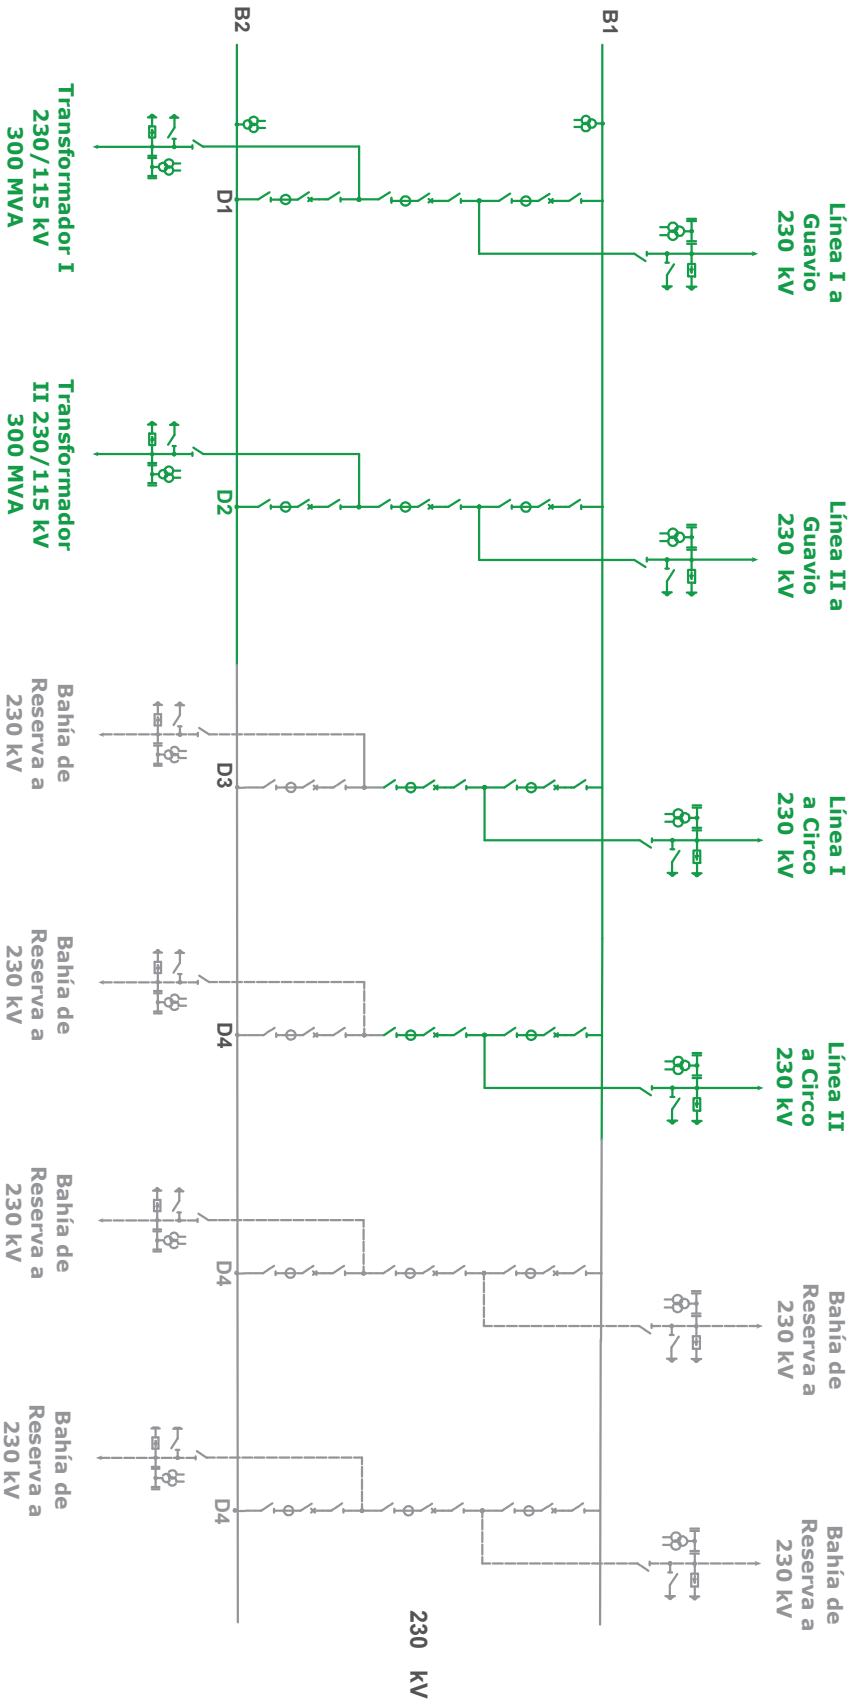


FIGURA 2
DIAGRAMA UNIFILAR
SUBESTACIÓN SOPÓ 230 kV