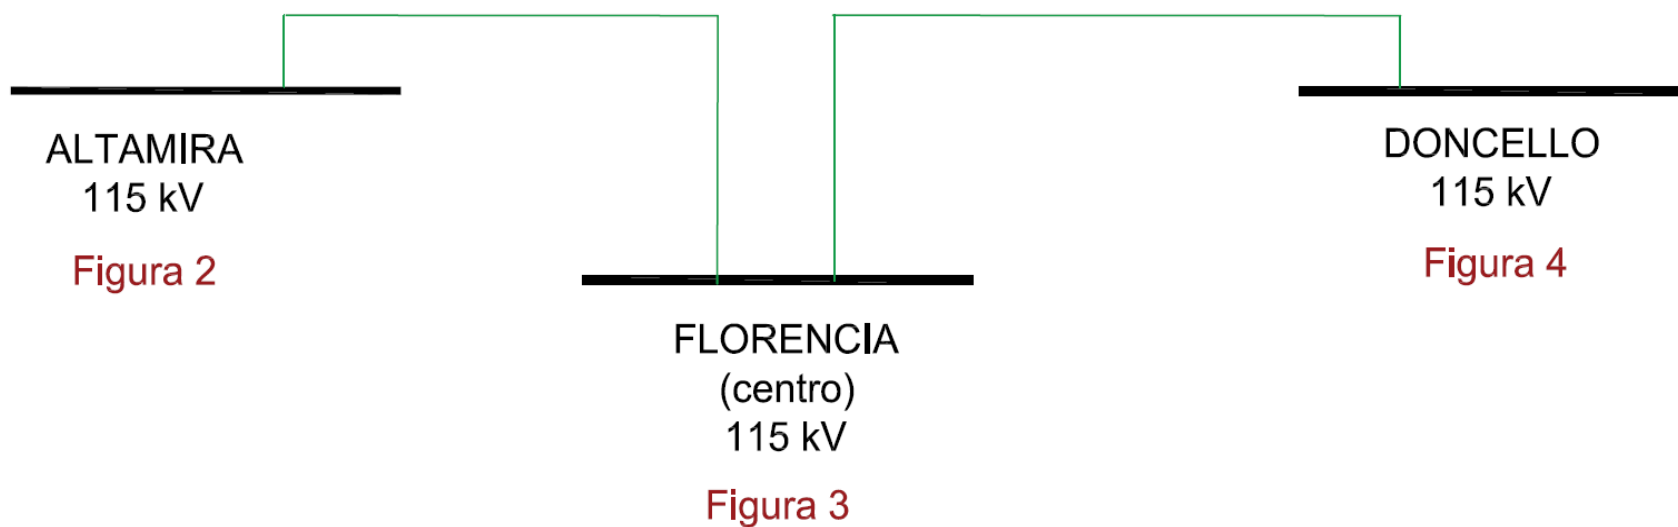


## SEGUNDO CIRCUITO ALTAMIRA - FLORENCIA - DONCELLO 115 kV



**FIGURA 1.  
DIAGRAMA ESQUEMÁTICO**