

SE Granada 115 kV

Figura 4

SE Ocoa 115 kV

Figura 3

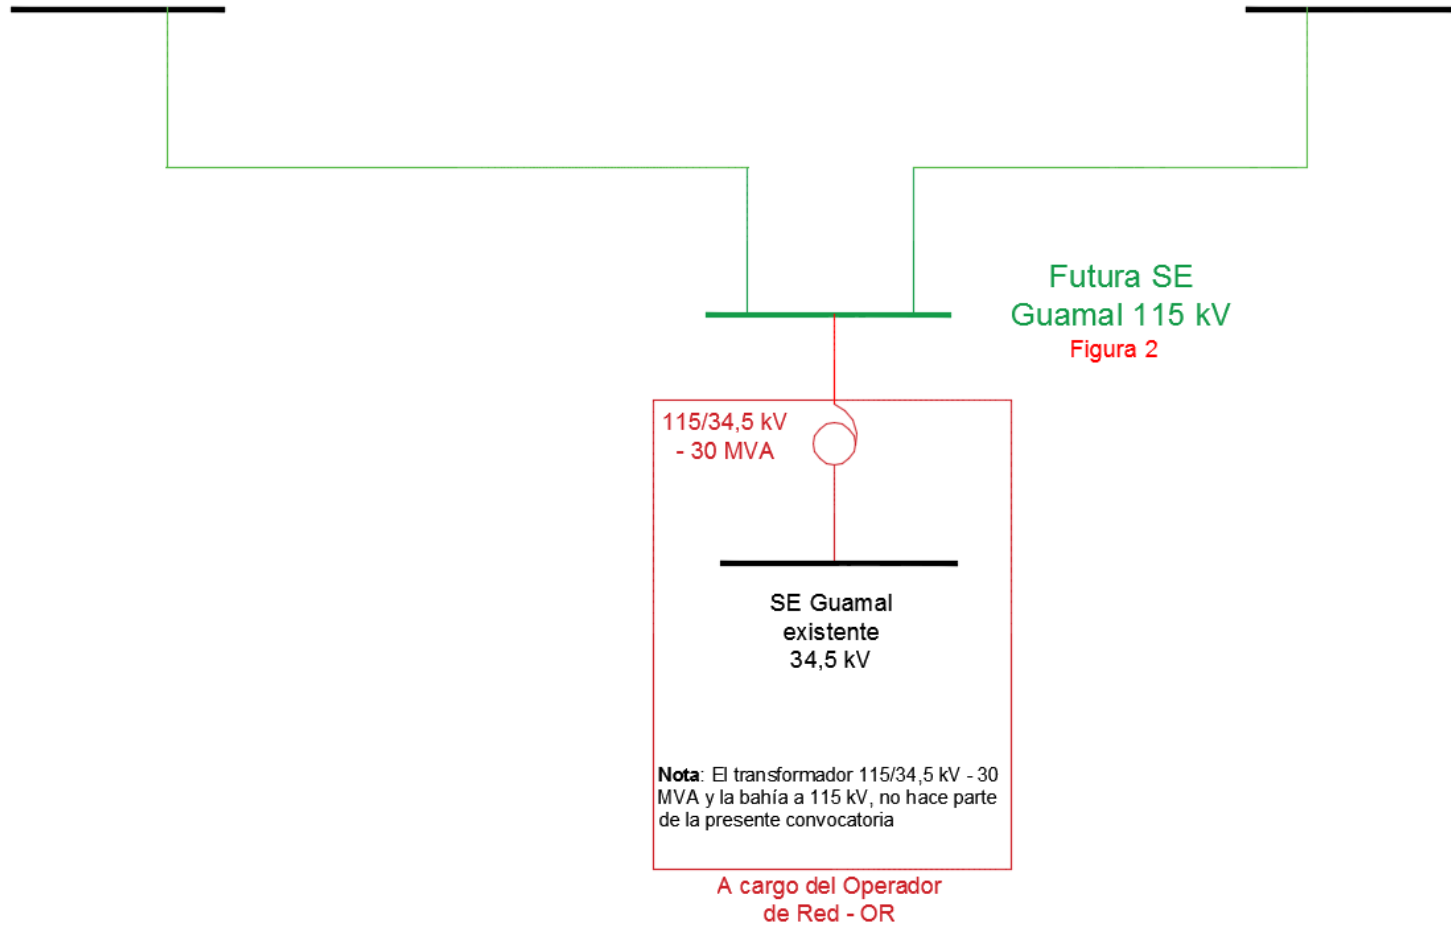


Figura 1 - Diagrama Esquemático (PREPUBLICACIÓN)