




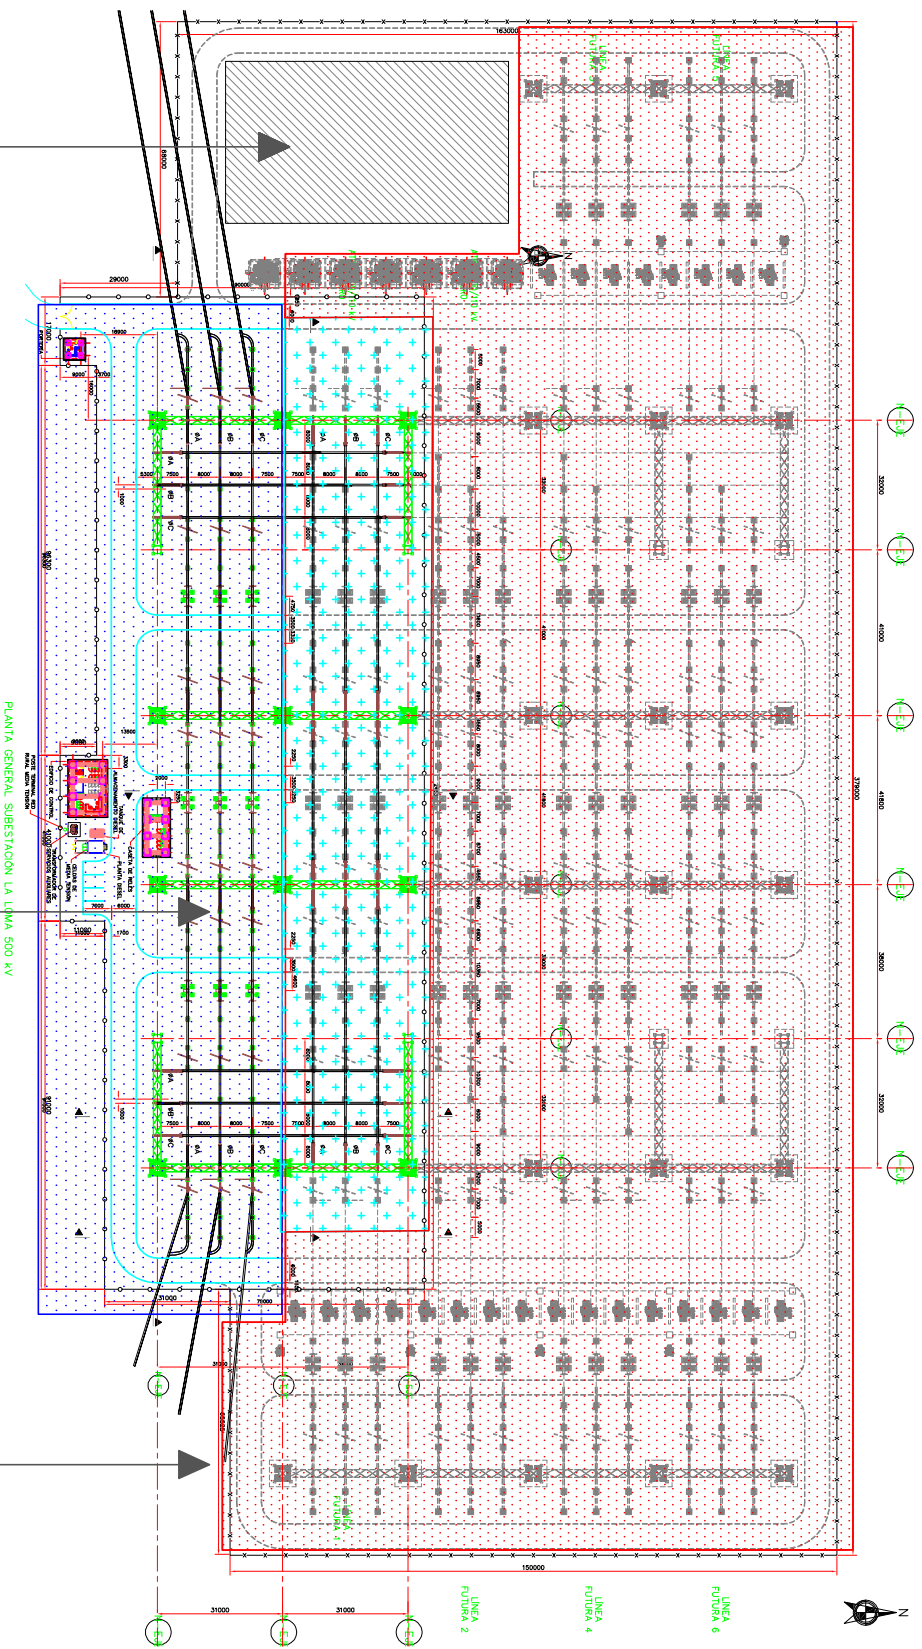

VISTA EN PLANTA DE LA SUBESTACIÓN
PROYECTO UPME 01 DE 2014
CONSTRUCCIÓN SUBESTACIÓN LA LOMA 500 KV



SANTOLICA	
	PATIO DE 110 KV
	PATIO DE 500 KV
	OBRAS FUTURAS 500 KV
	TEMPLA A CONSTRUIR PARA DAR CONTIGUIDAD AL STN 500 KV

OBSERVACIONES						
ACCESIBILIDAD: CONTROLADA <input type="checkbox"/> NO CONTROLADA <input checked="" type="checkbox"/>						
7	00-00-00					0
6	00-00-00					0
5	00-00-00					0
4	00-00-00					0
3	00-00-00					0
2	00-00-00					0
1	10-1-15	0,8	F.M.	F.M.	PAH REGION	0
PER	FECHA	CONSUMO (kg/m ²)	ANÁLISIS (mg/kg)	ANÁLISIS (mg/kg)	DESCRIPCION	ESTADO
		ANÁLISIS (mg/kg)	ANÁLISIS (mg/kg)	ANÁLISIS (mg/kg)		



ENERGIA
de Bogotá

PLAN DE CLASIFICADO PARA				
CONTRIBUCION	COMUNAL	DEBILIDAD	FECHA:	10-11-15
MANEJO	CONFINADO	D.B.	FECHA:	10-11-15
ANIMACION	ANEXO	FECHA:	10-11-15	
PONERACION		FECHA:	10-11-15	
		F.L.	FECHA:	10-11-15

SUBESTACIÓN LOMA 500 KV
LOCALIZACIÓN GEOGRÁFICA
VISTA EN PLANTA

ESPAÑA N/A	COORDINADOR:	FECHA 03/04	REC. 1
---------------	--------------	----------------	-----------