


VISTA EN PLANTA DE LA SUBESTACIÓN PROYECTO UPME 01 DE 2014 VIAS INTERNAS

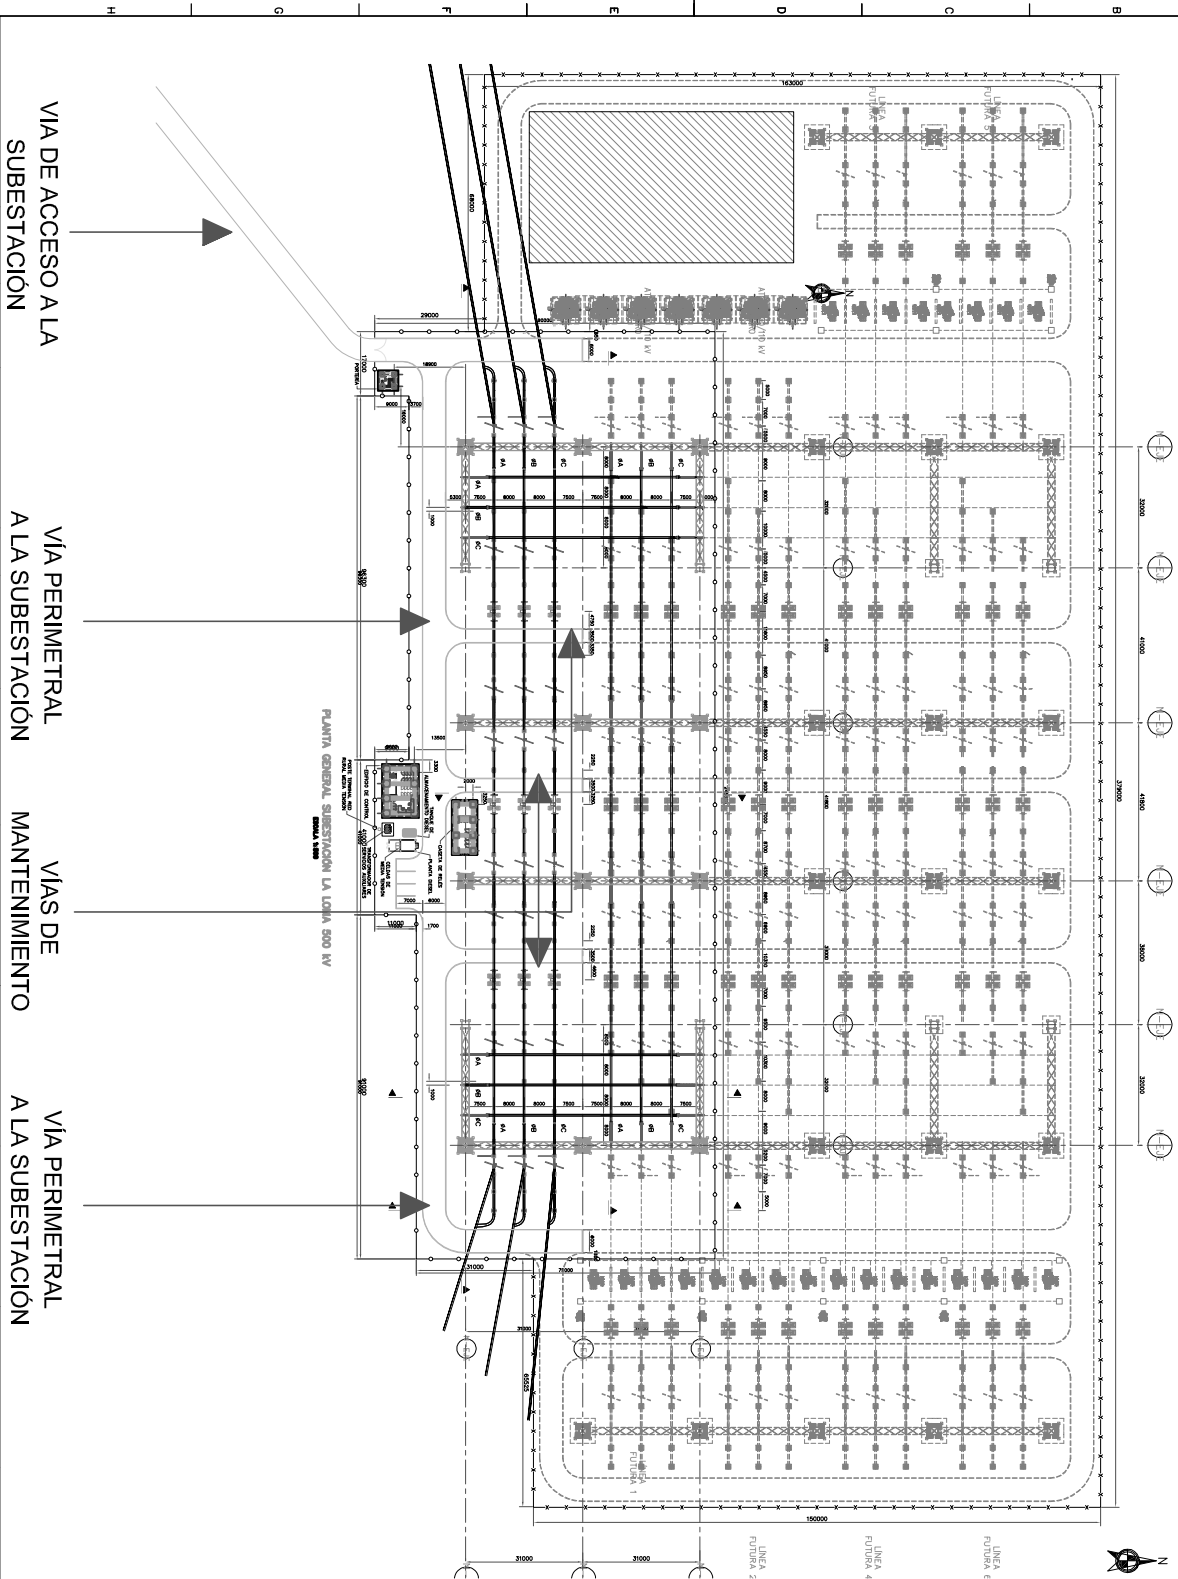

SIMBOLOS

OBSERVACIONES

ACCESIBILIDAD: CONTROLADO ☐ NO CONTROLADO ☒

| FECHA | DESCRIPCION | FECHA | DESCRIPCION |
|-------|-------------|-------|-------------|
| 7 | 00-00-00 | 0 | |
| 6 | 00-00-00 | 0 | |
| 5 | 00-00-00 | 0 | |
| 4 | 00-00-00 | 0 | |
| 3 | 00-00-00 | 0 | |
| 2 | 00-00-00 | 1 | |
| 1 | 00-00-00 | 0 | |



ENERGIA
de Bogotá

| FECHA | DESCRIPCION | FECHA | DESCRIPCION |
|----------|-------------|----------|-------------|
| 10-11-15 | | 10-11-15 | |
| 09-04 | | 10-11-15 | |

SUBESTACION LOMA 500 IV
LOCALIZACION GEOGRAFICA
VISTA EN PLANTA

| FECHA | DESCRIPCION | FECHA | DESCRIPCION |
|-------|-------------|-------|-------------|
| N/A | | 09/04 | 1 |