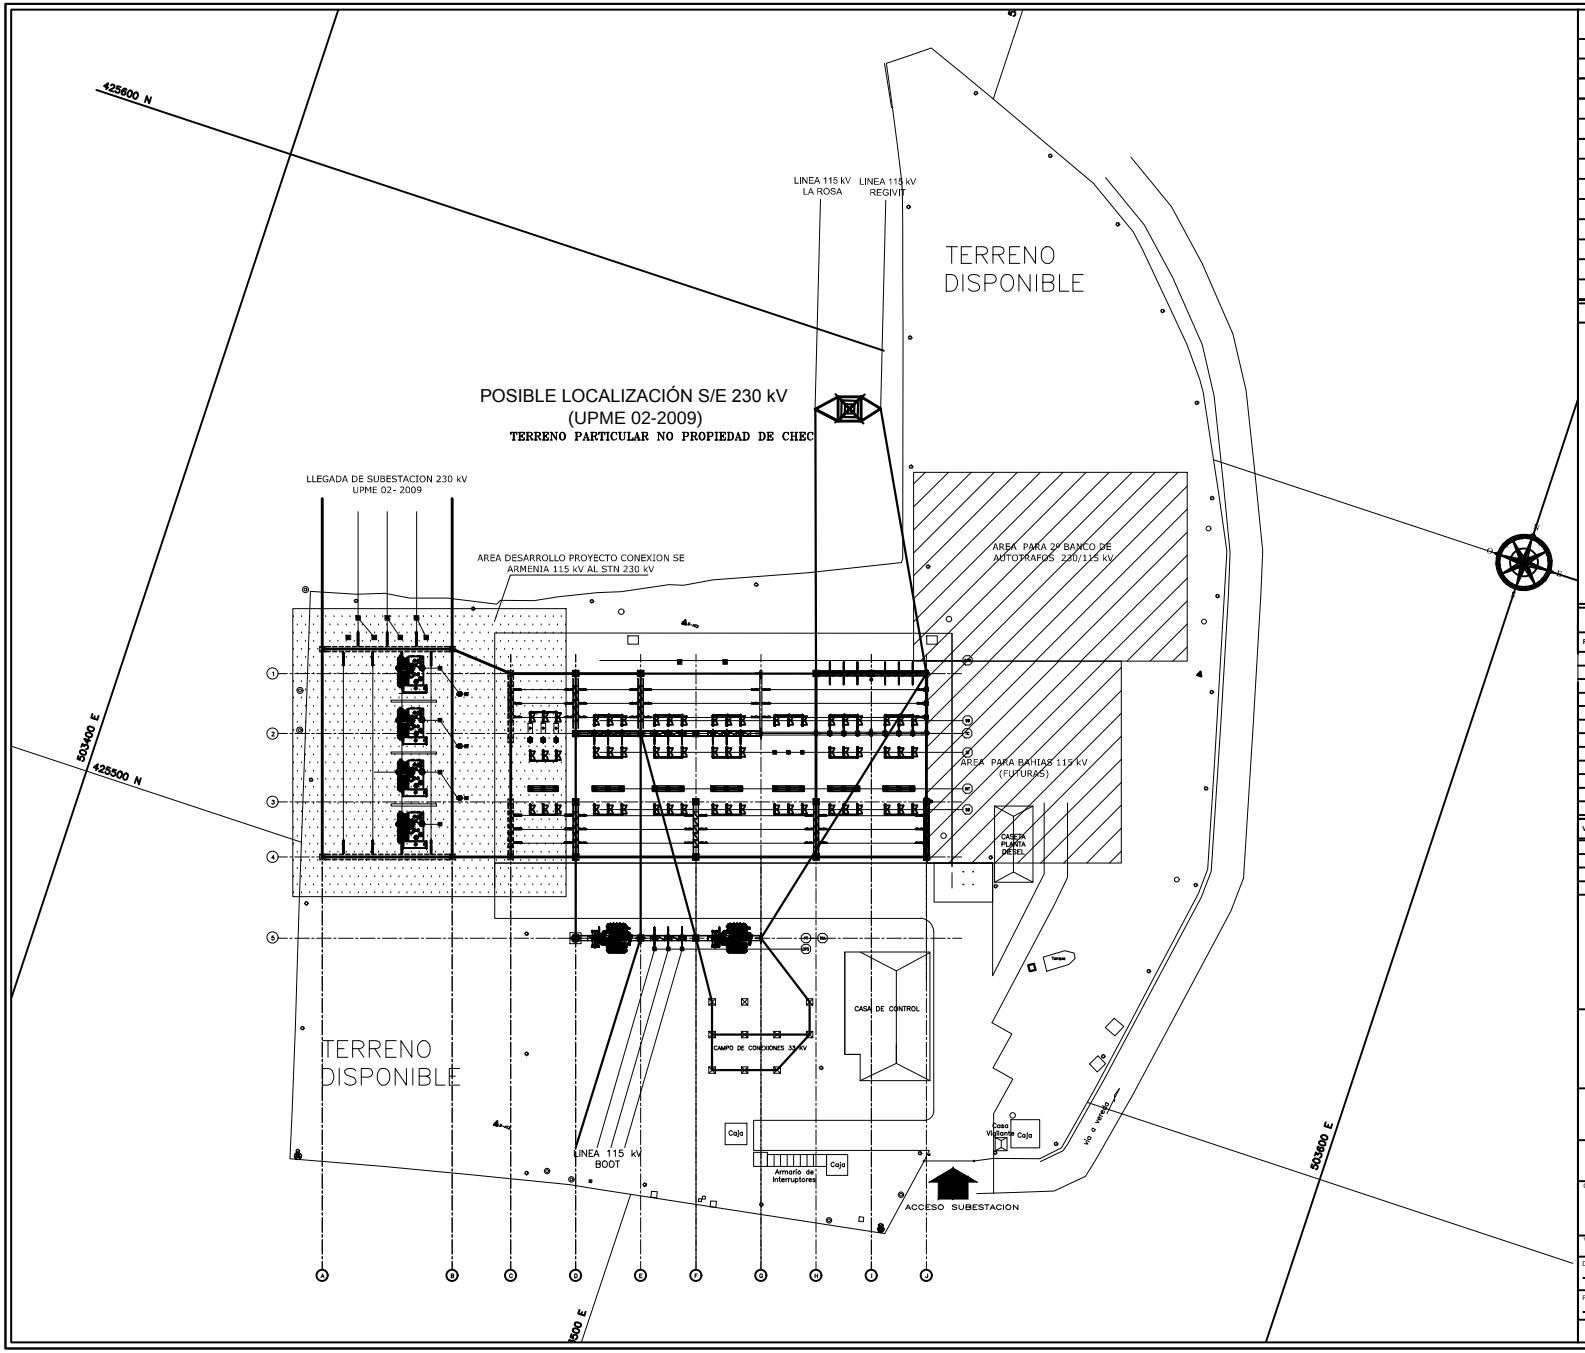

NOTAS

No.	OBSERVACIÓN

CONVENCIONES

PLANOS DE REFERENCIA

REFERENCIA	TITULO

VERSIÓN	FECHA	REVISADO POR	DESCRIPCIÓN

chec
Una empresa epm

CONSULTORES UNIDOS S.A.

DISEÑO DE LA CONEXIÓN DE LA SUBESTACION ARMENIA 115 KV AL SISTEMA DE TRANSMISION NACIONAL STN EN EL NIVEL 230 KV

SUBESTACION ARMENIA 115/33/13.2 kV

CONTENIDO:

OBRAS PROYECTO DE CONEXION AL STN 230 KV Y AREAS DE AMPLIACION FUTURA

Vo. Bo. CHEC S.A.E.S.P		CONTRATO: A.O. 100000.203.11	
DISEÑO: EMP	DIBUJO: JCAA	ESCALA: 1/300	FECHA: NOV / 2011
REVISO: EMP	APROBÓ: EMP	COD. DE DOCUMENTO: CU-361-AR-PL-302-PLA-00	
		REVISIÓN: 0	
COD. DE PLANO No: CU-361-AR-PL-302-PLA-00		PLANO Nº: 1	DE: XXXX