

Objeto de la Convocatoria Pública
UPME STR 02-2018

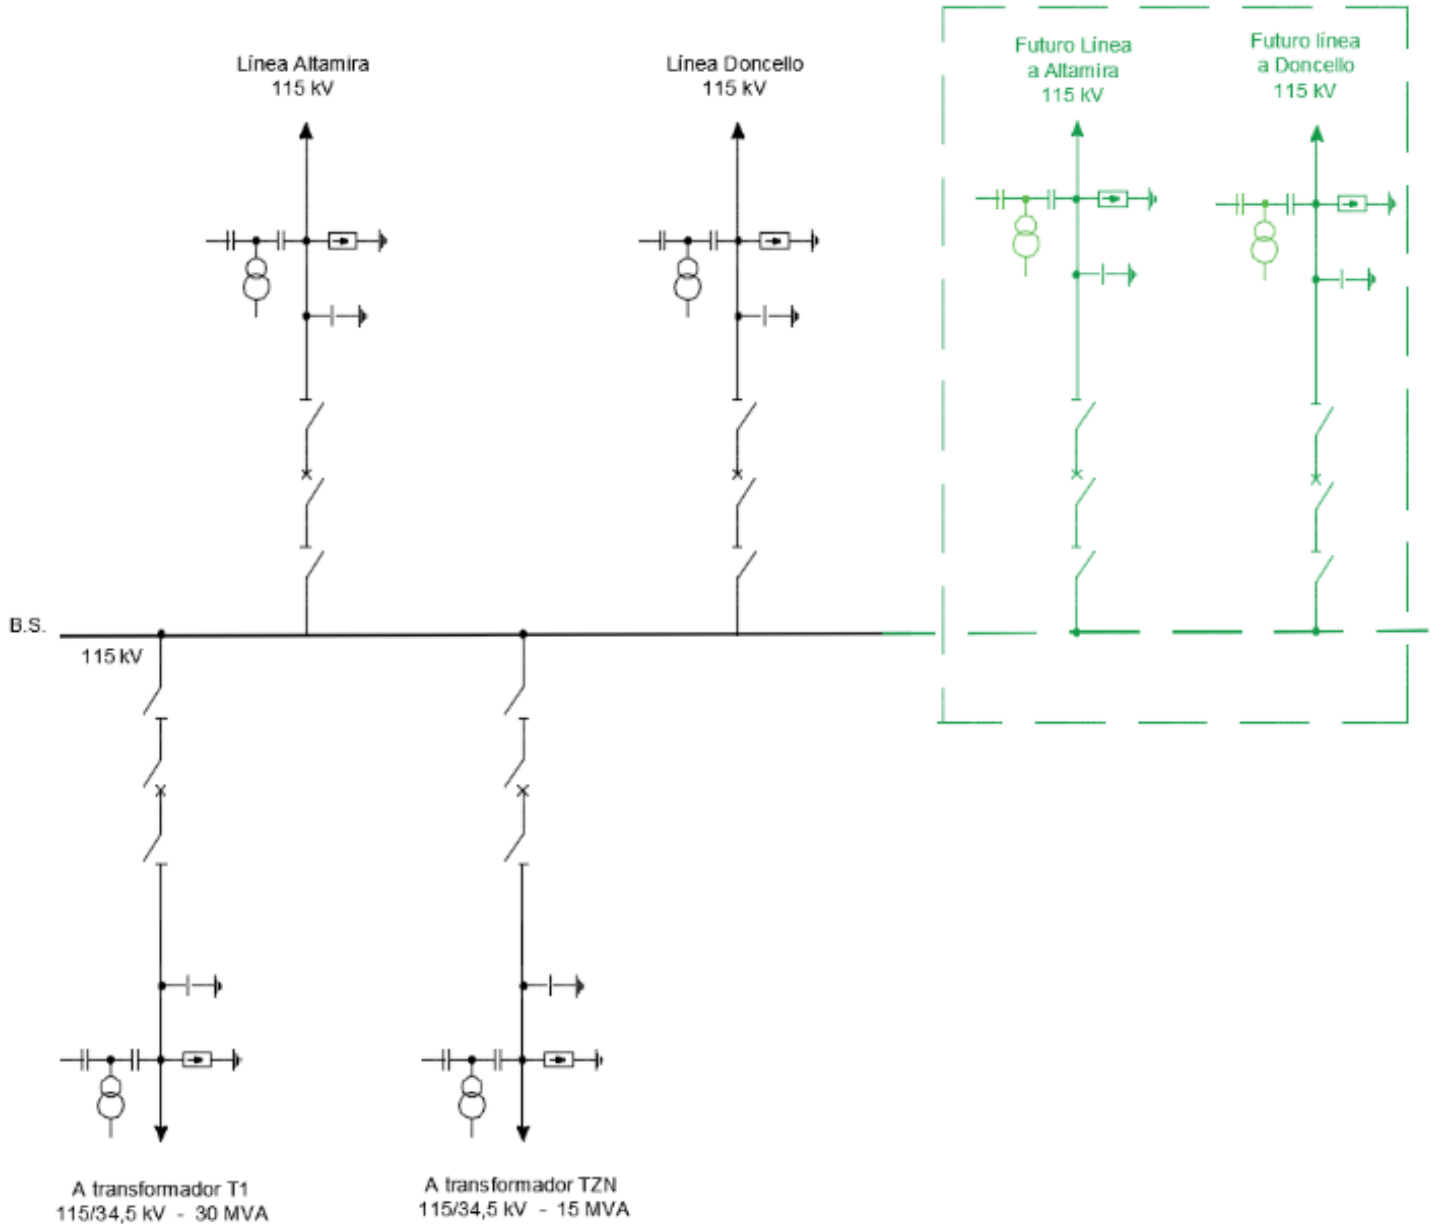


FIGURA 3.
ESQUEMA UNIFILAR SUBESTACIÓN FLORENCIA (centro) 115 kV