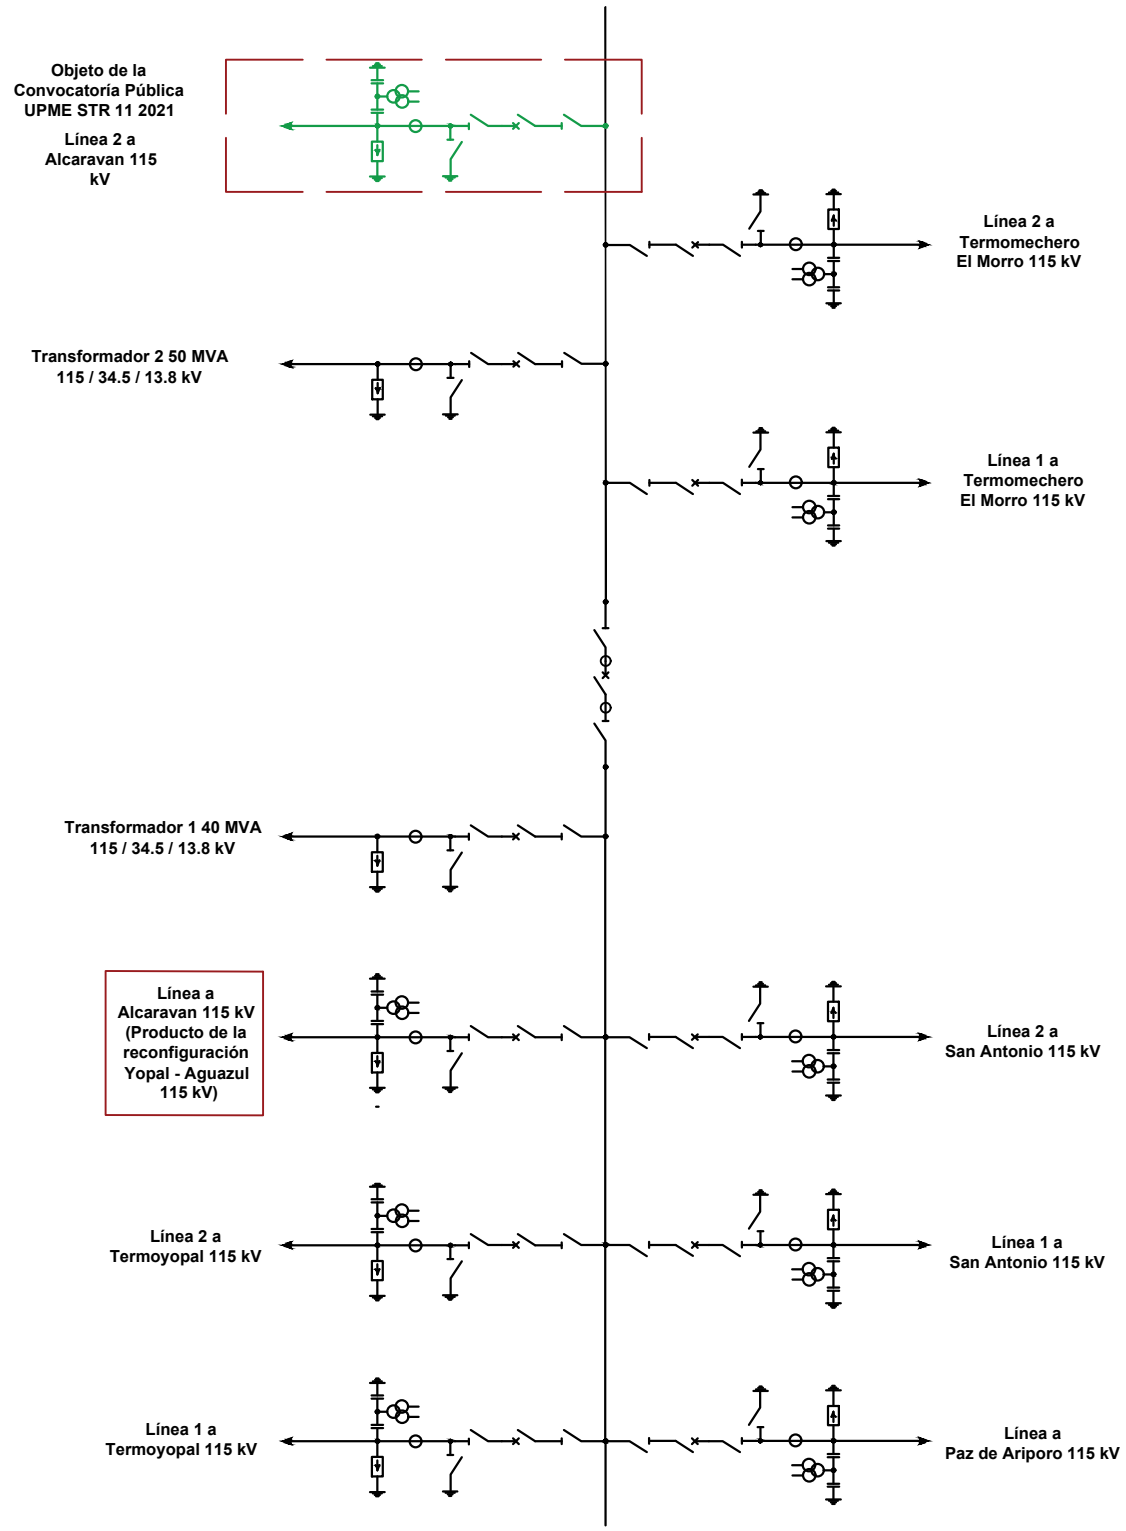

FIGURA 4
ESQUEMA UNIFILAR SUBESTACIÓN YOPAL 115 kV EXISTENTE