


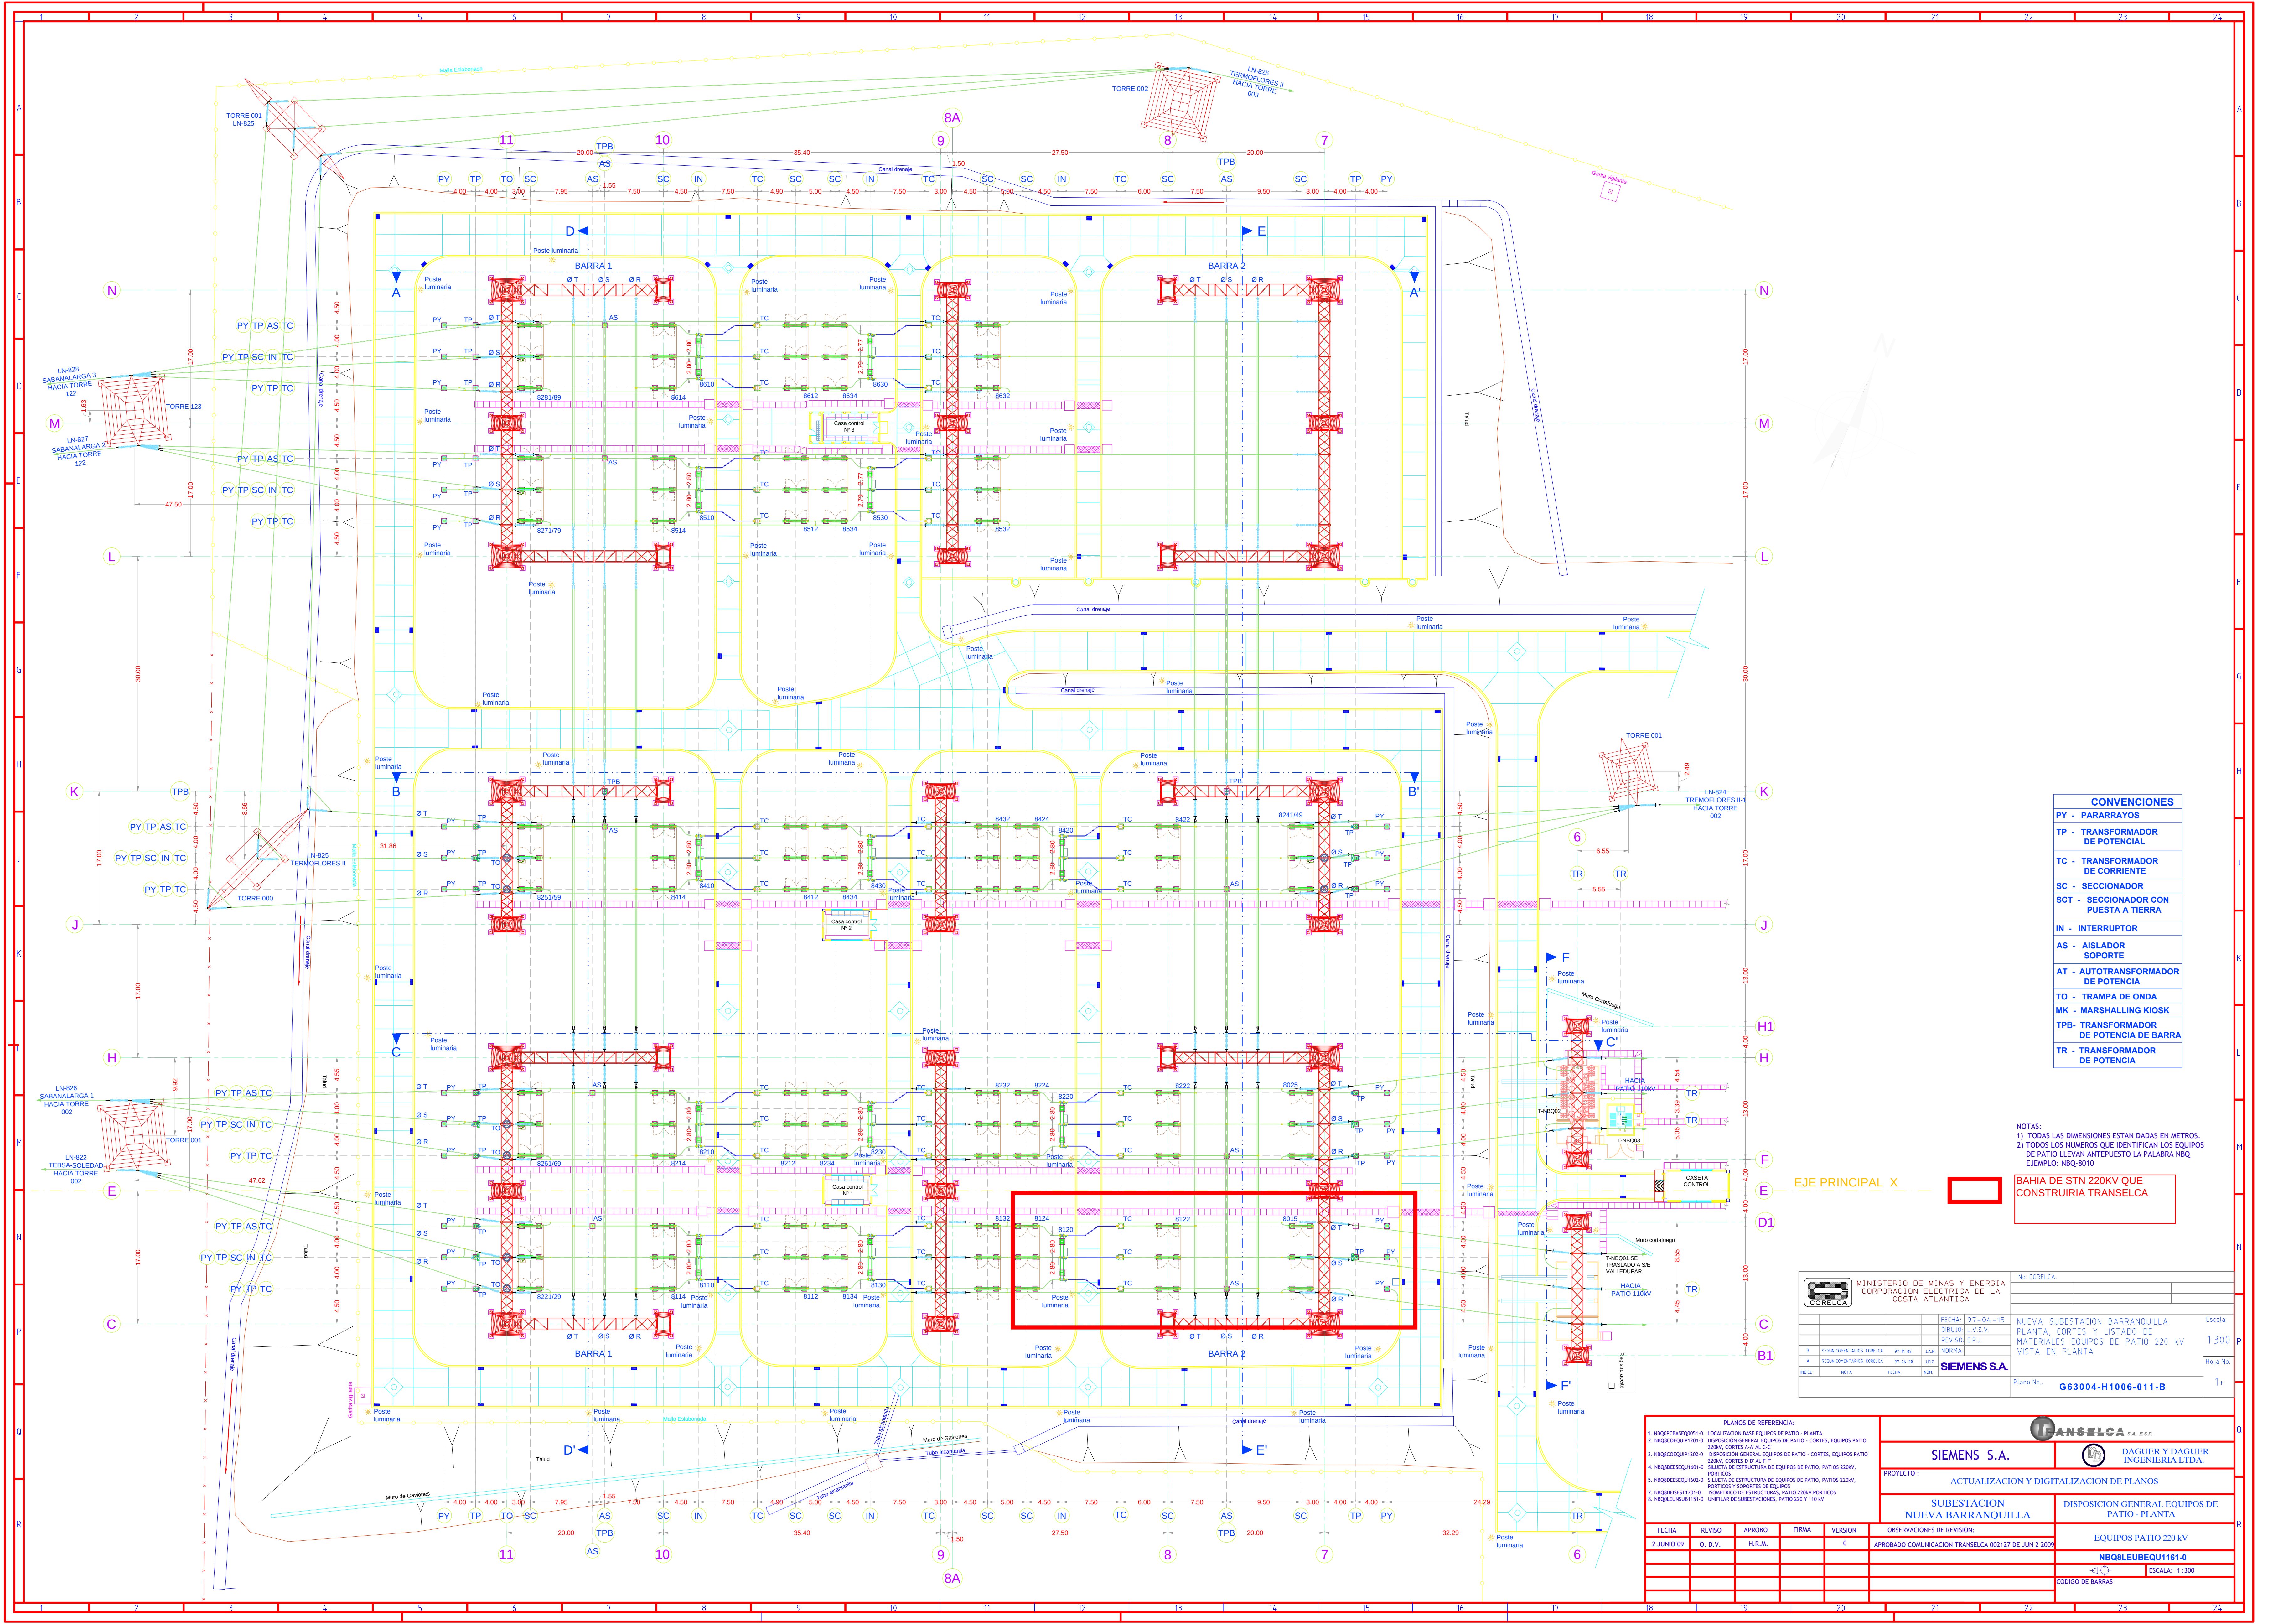


CONVENCIONES	
PY	- PARARRAYOS
TP	- TRANSFORMADOR DE POTENCIAL
TC	- TRANSFORMADOR DE CORRIENTE
SC	- SECCIONADOR
SCT	- SECCIONADOR CON PUESTA A TIERRA
IN	- INTERRUPTOR
AS	- AISLADOR SOPORTE
AT	- AUTOTRANSFORMADOR DE POTENCIA
TO	- TRAMPA DE ONDA
MK	- MARSHALLING KIOSK
TPB	- TRANSFORMADOR DE POTENCIA DE BARRA
TR	- TRANSFORMADOR DE POTENCIA

NOTAS:
1) TODAS LAS DIMENSIONES ESTAN DADAS EN METROS.
2) TODOS LOS NUMEROS QUE IDENTIFICAN LOS EQUIPOS DE PATIO LLEVAN ANTERPUESTO LA PALABRA NBQ. EJEMPLO: NBQ-8010

EJE PRINCIPAL X

BAHIA DE STN 220KV QUE CONSTRUIRIA TRANSELCA

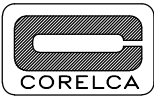 MINISTERIO DE MINAS Y ENERGIA CORPORACION ELECTRICA DE LA COSTA ATLANTICA		No. CORELCA	
FECHA: 97-04-15 DIBUJO: L.V.S.V. REVISO: E.P.J. NORMA: NORMA		NUEVA SUBESTACION BARRANQUILLA PLANTA, CORTES Y LISTADO DE MATERIALES EQUIPOS DE PATIO 220 kV VISTA EN PLANTA	
B. SEGUN COMENTARIOS CORELCA 97-01-20 J.A.R. A. SEGUN COMENTARIOS CORELCA 97-06-20 J.O.S.		SIEMENS S.A.	
RECE: META FECHA: NDA		Plano No: G63004-H1006-011-B	
		Escala: 1:300 Hoja No: 1+	

PLANO DE REFERENCIA:					SIEMENS S.A.		DAGUER Y DAGUER INGENIERIA LTDA.	
1. NBQ03C050051-0 LOCALIZACION BASE EQUIPOS DE PATIO - PLANTA					PROYECTO:		ACTUALIZACION Y DIGITALIZACION DE PLANOS	
2. NBQ03C0501301-0 DISPOSICION GENERAL EQUIPOS DE PATIO - CORTES, EQUIPOS PATIO 220KV, CORTES A-A, A-C, C-C					SUBESTACION		DISPOSICION GENERAL EQUIPOS DE PATIO - PLANTA	
3. NBQ03C0501302-0 DISPOSICION GENERAL EQUIPOS DE PATIO - CORTES, EQUIPOS PATIO 220KV, CORTES D-D, A-F, F-F					NUEVA BARRANQUILLA		EQUIPOS PATIO 220 kV	
4. NBQ03C0501601-0 SUELO DE ESTRUCTURA DE EQUIPOS DE PATIO, PATIOS 220KV, CORTES					OBSERVACIONES DE REVISION:		NBQ8LEUBEQU1161-0	
5. NBQ03C0501602-0 SUELO DE ESTRUCTURA DE EQUIPOS DE PATIO, PATIOS 220KV, CORTES					FECHA		REVISION	
6. NBQ03C0501701-0 SUELO DE ESTRUCTURA DE EQUIPOS DE PATIO, PATIOS 220KV, CORTES					2 JUNIO 09		O. D. V.	
7. NBQ03C0501702-0 SUELO DE ESTRUCTURA DE EQUIPOS DE PATIO, PATIOS 220KV, CORTES					REVISO		H.R.M.	
8. NBQ03C0501703-0 UNIFORMES DE SUBESTACIONES, PATIO 220 Y 110 kV					APROBADO		APROBADO COMUNICACION TRANSELCA 002127 DE JUN 2 2009	
					FIRMA		Escala: 1:300	
					VERSION		CODIGO DE BARRAS	
					0			